

# **ПАСПОРТ ДОСТУПНОСТИ**

## **№ 228**

**объекта социальной инфраструктуры  
(ОСИ)**

***МБУ «ЦСО г. Таганрога»***

Организация, расположенная на объекте:

***Муниципальное бюджетное учреждение  
«Центр социального обслуживания  
граждан пожилого возраста и инвалидов  
города Таганрога»***

адрес объекта: ***347943, Ростовская область,  
г. Таганрог, проезд 5-й  
Линейный, 72/4***

Руководитель: ***И.В. Иванченко***

**УТВЕРЖДАЮ**  
Директор МБУ «ЦСО г. Таганрога»  
\_\_\_\_\_ И.В. Иванченко  
«20» ноября 2018г

**ПАСПОРТ ДОСТУПНОСТИ  
объекта социальной инфраструктуры (ОСИ)  
№228**

**1. Общие сведения об объекте**

- 1.1. Наименование (вид) объекта: МБУ «ЦСО г. Таганрога
- 1.2. Адрес объекта: 347931, Ростовская область, г. Таганрог, 5 Линейный проезд, 72/4
- 1.3. Сведения о размещении объекта:  
- отдельно стоящее здание - \_\_\_\_\_ этажей, \_\_\_\_\_ кв. м  
- часть здания на 1 этаже 87 кв.м  
- наличие прилегающего земельного участка (да, нет); - \_\_\_\_\_ кв.м
- 1.4. Год постройки здания - \_\_\_\_\_ последнего капитального ремонта - \_\_\_\_\_
- 1.5. Дата предстоящих плановых ремонтных работ: текущего 2019 капитального \_\_\_\_\_
- сведения об организации, расположенной на объекте**
- 1.6. Название организации (учреждения), (полное юридическое наименование – согласно Уставу, краткое наименование) МБУ «ЦСО г. Таганрога (Муниципальное бюджетное учреждение «Центр социального обслуживания граждан пожилого возраста и инвалидов города Таганрога»)
- 1.7. Юридический адрес организации (учреждения) 347905, Ростовская область, г. Таганрог, пер. Большой Садовый, 11
- 1.8. Основание для пользования объектом (оперативное управление, аренда, собственность) оперативное управление
- 1.9. Форма собственности (государственная, негосударственная) государственная
- 1.10. Территориальная принадлежность (федеральная, региональная, муниципальная) муниципальная
- 1.11. Вышестоящая организация (наименование) Управление социальной защиты населения г. Таганрога
- 1.12. Адрес вышестоящей организации, другие координаты 347900, Ростовская область, г. Таганрог, пер. Мечниковский, 2

## 2. Характеристика деятельности организации на объекте (по обслуживанию населения)

- 2.1. Сфера деятельности (здравоохранение, образование, социальная защита, физическая культура и спорт, культура, связь и информация, транспорт, жилой фонд, потребительский рынок и сфера услуг, другое) Социальная защита
- 2.2. Виды оказываемых услуг: социально-бытовые, социально-медицинские, социально-психологические, социально-правовые
- 2.3. Форма оказания услуг: (на объекте, с длительным пребыванием, в т.ч. проживанием, на дому, дистанционно) на объекте, на дому
- 2.4. Категории обслуживаемого населения по возрасту: (дети, взрослые трудоспособного возраста, пожилые; все возрастные категории) Все возрастные категории
- 2.5. Категории обслуживаемых инвалидов: инвалиды, передвигающиеся на коляске, инвалиды с нарушениями опорно-двигательного аппарата; с нарушениями зрения, с нарушениями слуха, с нарушениями интеллекта.
- 2.6. Плановая мощность: посещаемость (количество обслуживаемых в день), вместимость, пропускная способность: 25 чел
- 2.7. Участие в исполнении ИПР инвалида, ребенка-инвалида (да, нет) нет

## 3. Состояние доступности объекта

- 3.1. Путь следования к объекту пассажирским транспортом Остановка «Северная улица» автобус №36, МТ №8, 14, 36, 74, 77  
(описать маршрут движения с использованием пассажирского транспорта)  
наличие адаптированного пассажирского транспорта к объекту нет
- 3.2. Путь к объекту от ближайшей остановки пассажирского транспорта:
- 3.2.1. расстояние до объекта от остановки транспорта 150 м
- 3.2.2. время движения (пешком) 10 мин
- 3.2.3. наличие выделенного от проезжей части пешеходного пути (да, нет), нет
- 3.2.4. Перекрестки: нерегулируемые; регулируемые, со звуковой сигнализацией, таймером; нерегулируемые
- 3.2.5. Информация на пути следования к объекту: акустическая, тактильная, визуальная; нет
- 3.2.6. Перепады высоты на пути: есть, нет есть (бордюры)  
Их обустройство для инвалидов на коляске: да, нет нет

### 3.3. Организация доступности объекта для инвалидов – форма обслуживания\*

№ п/п	Категория инвалидов(вид нарушения)	Вариант организации доступности объекта (формы обслуживания)*
1.	<b>Все категории инвалидов и МГН</b>	<i>ВНД (К,С), ДУ (О,Г,У)</i>
	<i>в том числе инвалиды:</i>	
2.	передвигающиеся на креслах-колясках	<i>ВНД</i>
3.	с нарушениями опорно-двигательного аппарата	<i>ДУ</i>
4.	с нарушениями зрения	<i>ВНД</i>
5.	с нарушениями слуха	<i>ДУ</i>
6.	с нарушениями умственного развития	<i>ДУ</i>

\* - указывается один из вариантов: «А», «Б», «ДУ», «ВНД»

### 3.4. Состояние доступности основных структурно-функциональных зон

№ п/п	Основные структурно-функциональные зоны	Состояние доступности, в том числе для основных категорий инвалидов**
1.	Территория, прилегающая к зданию (участок)	-
2.	Вход (входы) в здание	<i>ВНД (К,С), ДУ (О), ДЧ-И (Г,У)</i>
3.	Путь (пути) движения внутри здания (в т.ч. пути эвакуации)	<i>ВНД (К,С), ДУ (О,Г,У)</i>
4.	Зона целевого назначения здания (целевого посещения объекта)	<i>ВНД (К,С), ДЧ-И (О,Г,У)</i>
5.	Санитарно-гигиенические помещения	<i>ВНД (К,О,С), ДЧ-И (Г,У)</i>
6.	Система информации и связи (на всех зонах)	<i>ВНД (С), ДУ (К,О, Г, У)</i>
7.	Пути движения к объекту (от остановки транспорта)	-
8.	<b>Все зоны и участки</b>	<i>ВНД (К,С), ДУ (О,Г,У)</i>

\*\* Указывается: ДП-В - доступно полностью всем; ДП-И (К, О, С, Г, У) – доступно полностью избирательно (указать категории инвалидов); ДЧ-В - доступно частично всем; ДЧ-И (К, О, С, Г, У) – доступно частично избирательно (указать категории инвалидов); ДУ - доступно условно, ВНД – всем недоступно

### 3.5. ИТОГОВОЕ ЗАКЛЮЧЕНИЕ о состоянии доступности ОСИ: *ВНД (К,С), ДУ (О,Г,У)*

#### 4. Управленческое решение

##### 4.1. Рекомендации по адаптации основных структурных элементов объекта

№ п \п	Основные структурно-функциональные зоны объекта	Рекомендации по адаптации объекта (вид работы)*
1.	Территория, прилегающая к зданию (участок)	-
2.	Вход (входы) в здание	<p><i>На входе в отделение МБУ «ЦСО г. Таганрога» увеличить глубину входной площадки и обустроить пандус нет технической возможности из-за стесненности городской застройки. Обустроить лестницу со ступенями одинаковой высоты и геометрии с высотой ступеней 0,15м, проступью 0,3м с ровным шероховатым покрытием поверхности ступеней. Установить поручни с обеих сторон лестницы нет технической возможности из-за недостаточной ширины лестницы. Предусмотреть поручень с одной стороны лестницы с нетравмирующим завершением длиннее марша лестницы на 0,3м. Краевые ступени лестницы контрастно маркировать по проступи. Перед лестницей установить тактильную предупредительную разметку шириной 0,5м за 0,8м до входа.</i></p> <p><i>На входе установить контрастную, тактильную, дублированную шрифтом Брайля табличку об объекте на высоте 1,6м по верхнему краю, другие информирующие обозначения и указатели. В связи с тем, что обеспечить доступ в отделение МБУ «ЦСО г. Таганрога» для инвалидов на креслах-колясках нет технической возможности, организовать обслуживание таких инвалидов по адресу: г. Таганрог, пер. Большой Садовый, 11. Информацию о доступном отделении МБУ «ЦСО г. Таганрога» разместить вблизи входа.</i></p> <p><i>На входе в отделение в МБУ «ЦСО г. Таганрога» контрастно маркировать дверной проем. Установить ручки П-образного типа, контрастные по отношению к полотну двери. Установить доводчик с задержкой закрывания двери не менее 5 секунд, и чтобы усилие при открывании двери было не более 19,5Нм.</i></p> <p><i>В тамбуре обустроить горизонтальную площадку глубиной не менее 1,5м. К площадке обустроить лестницу со ступенями одинаковой высоты и геометрии с высотой ступеней 0,15м, проступью 0,3м. Установить поручни с обеих сторон лестницы с нетравмирующим завершением длиннее марша лестницы на 0,3м. Краевые ступени лестницы контрастно маркировать по проступи.</i></p> <p style="text-align: center;"><b>Текущий ремонт</b></p>
3.	Путь (пути) движения внутри здания (в т.ч. пути эвакуации)	<p><i>В коридоре обеспечить ровное покрытие поверхности пола. Предусмотреть освещенность, соответствующую нормативным требованиям. В коридоре по пути движения установить доступные, интуитивно понятные, идентичные информирующие обозначения и указатели. Контрастно маркировать дверные проемы по пути движения. Предусмотреть установку ручек</i></p>

		<p><i>нажимного типа, контрастных по отношению к поверхности дверей. Пути движения являются путями эвакуации. Установить знаки, указывающие направление эвакуации, информирующие обозначения и указатели. Установить световую сигнализацию об эвакуации в случае чрезвычайных ситуаций.</i></p> <p><i>Эвакуацию инвалидов организовать через главный вход в соответствии с правилами обслуживания.</i></p> <p><b>Текущий ремонт</b></p>
4.	Зона целевого назначения здания (целевого посещения объекта)	<p><i>На входах в кабинеты обеспечить высоту порогов в дверных проемах не более 0,014м. Контрастно маркировать дверные проемы и дверные ручки. Предусмотреть дверные ручки нажимного типа. Со стороны открывания дверей на стене установить доступные информирующие обозначения о назначении целевых зон на высоте 1,6м по верхнему краю.</i></p> <p><i>В связи с тем, что нет технической возможности обеспечить доступ инвалидов, передвигающихся на креслах-колясках нет технической возможности, адаптация кабинетов для таких инвалидов нецелесообразна.</i></p> <p><b>Текущий ремонт</b></p>
5.	Санитарно-гигиенические помещения	<p><i>В туалете обустроить доступную кабину для всех категорий инвалидов, кроме инвалидов на креслах-колясках.</i></p> <p><i>На входе в туалетную комнату предусмотреть высоту порога в дверном проеме не более 0,014м. Туалет оборудовать опорными поручнями для умывальника и унитаза, крючками для костылей. На умывальнике установить кран рычажного типа.</i></p> <p><i>Дверной проем контрастно маркировать, установить дверные ручки нажимного типа, контрастные по отношению к полотну двери. Обеспечить аварийное освещение и кнопку вызова персонала. Туалет оборудовать информационными знаками и указателями, в т. ч. тактильными.</i></p> <p><b>Текущий ремонт</b></p>
6.	Система информации на объекте (на всех зонах)	<p><i>Идентифицировать доступные для МГН элементы здания информационными табличками и пиктограммами. Обозначить доступные зоны символами доступности. Обеспечить непрерывность информации. Установить информирующие обозначения идентичные, контрастные относительно прилегающей поверхности, интуитивно-понятные.</i></p> <p><i>Установить кнопку вызова персонала в санузле на высоте не более 0,6м.</i></p> <p><i>Визуальную информацию дублировать печатными носителями статической информации, выполненной рельефным шрифтом и шрифтом Брайля. Установить статические тактильные устройства, в том числе тактильную разметку, в соответствии с ГОСТ Р 52875-2007.</i></p> <p><b>Текущий ремонт</b></p>
7.	Пути движения к объекту (от остановки транспорта)	-
8.	<b>Все зоны и участки</b>	<i>Выполнить работы по адаптации объекта в соответствии с рекомендациями по каждой зоне.</i>

		<p><i>В связи с тем, что обеспечить доступ в отделение МБУ «ЦСО г. Таганрога» для инвалидов на креслах-колясках нет технической возможности, организовать обслуживание таких инвалидов по адресу: г. Таганрог, пер. Большой Садовый, 11. Информацию о доступном отделении МБУ «ЦСО г. Таганрога» разместить вблизи входа. В связи с тем, что обеспечить доступ в отделение МБУ «ЦСО г. Таганрога» для инвалидов на креслах-колясках нет технической возможности, адаптация путей движения, кабинетов и туалета для таких инвалидов нецелесообразна.</i></p> <p><i>Разработать правила обслуживания и обеспечения безопасности посетителей с ограниченными возможностями.</i></p> <p><i>Провести инструктирование персонала о правилах обслуживания инвалидов.</i></p> <p><b>Текущий ремонт</b></p>
--	--	--

\*- указывается один из вариантов (видов работ): не нуждается; ремонт (текущий, капитальный); индивидуальное решение с ТСР; технические решения невозможны – организация альтернативной формы обслуживания

4.2. Период проведения работ \_\_\_\_\_  
 в рамках исполнения адресной программы адаптации объектов социальной структуры для инвалидов и МГН.  
*(указывается наименование документа: программы, плана)*

4.3. Ожидаемый результат (по состоянию доступности) после выполнения работ по адаптации  
ДУ (К), ДП-И (О,С,Г,У) – объект доступен условно для инвалидов на креслах-колясках (обслуживание организовано по другому адресу (пер. Большой Садовый, 11) и на дому); объект доступен полностью для инвалидов с нарушениями опорно-двигательного аппарата, зрения, с нарушениями слуха и интеллекта.

Оценка результата исполнения программы, плана (по состоянию доступности) \_\_\_\_\_

4.4. Для принятия решения требуется, не требуется *(нужное подчеркнуть)*: \_\_\_\_\_  
 Согласование Требуется с общественными организациями инвалидов

4.5. Информация размещена (обновлена) на Карте доступности субъекта РФ дата \_\_\_\_\_  
*(наименование сайта, портала)*

## 5. Особые отметки

Паспорт сформирован на основании:

1. Акта обследования объекта: №2от «12» ноября 2018 г.

**УТВЕРЖДАЮ**  
Директор МБУ «ЦСО г. Таганрога»  
\_\_\_\_\_ И.В. Иванченко  
«12» ноября 2018 г.

**АКТ ОБСЛЕДОВАНИЯ №2**  
**объекта социальной инфраструктуры**  
**К ПАСПОРТУ ДОСТУПНОСТИ ОСИ**

Ростовская область

«12» ноября 2018 г.

Наименование территориального образования субъекта РФ

**1. Общие сведения об объекте**

- 1.1. Наименование (вид) объекта: МБУ «ЦСО г. Таганрога
- 1.2. Адрес объекта: 347943, Ростовская область, г. Таганрог, 5 Линейный проезд, 72/4
- 1.3. Сведения о размещении объекта:
- отдельно стоящее здание - \_\_\_\_\_ этажа, - \_\_\_\_\_ кв. м
  - часть здания на 1 этаже 87 кв.м
  - наличие прилегающего земельного участка (да, нет); - \_\_\_\_\_ кв.м
- 1.4. Год постройки здания - \_\_\_\_\_ последнего капитального ремонта - \_\_\_\_\_
- 1.5. Дата предстоящих плановых ремонтных работ: текущего 2019 капитального - \_\_\_\_\_
- 1.6. Название организации (учреждения), (полное юридическое наименование – согласно Уставу, краткое наименование)  
МБУ «ЦСО г. Таганрога (Муниципальное бюджетное учреждение «Центр социального обслуживания граждан пожилого возраста и инвалидов города Таганрога»)
- 1.7. Юридический адрес организации (учреждения) 347905, Ростовская область, г. Таганрог, пер. Большой Садовый, 11

**2. Характеристика деятельности организации на объекте (по обслуживанию населения)**

- 2.1. Дополнительная информация Социальная защита

### 3. Состояние доступности объекта

3.1. Путь следования к объекту пассажирским транспортом Остановка «Северная улица» автобус №36, МТ №8, 14, 36, 74, 77

(описать маршрут движения с использованием пассажирского транспорта)

наличие адаптированного пассажирского транспорта к объекту нет

3.2. Путь к объекту от ближайшей остановки пассажирского транспорта:

3.2.1. расстояние до объекта от остановки транспорта 150 м

3.2.2. время движения (пешком) 10 мин

3.2.3. наличие выделенного от проезжей части пешеходного пути (да, нет), нет

3.2.4. Перекрестки: *нерегулируемые; регулируемые, со звуковой сигнализацией, таймером;* нерегулируемые

3.2.5. Информация на пути следования к объекту: акустическая, тактильная, визуальная; нет

3.2.6. Перепады высоты на пути: *есть, нет* есть (бордюры)

Их обустройство для инвалидов на коляске: *да, нет* нет

#### 3.3. Организация доступности объекта для инвалидов – форма обслуживания\*

№ п/п	Категория инвалидов(вид нарушения)	Вариант организации доступности объекта (формы обслуживания)*
1.	<b>Все категории инвалидов и МГН</b>	<i>ВНД (К,С), ДУ (О,Г,У)</i>
	<i>в том числе инвалиды:</i>	
2.	передвигающиеся на креслах-колясках	<i>ВНД</i>
3.	с нарушениями опорно-двигательного аппарата	<i>ДУ</i>
4.	с нарушениями зрения	<i>ВНД</i>
5.	с нарушениями слуха	<i>ДУ</i>
6.	с нарушениями умственного развития	<i>ДУ</i>

\* - указывается один из вариантов: «А», «Б», «ДУ», «ВНД»

### 3.4. Состояние доступности основных структурно-функциональных зон

№ п\п	Основные структурно-функциональные зоны	Состояние доступности, в том числе для основных категорий инвалидов**	Приложение	
			№ на плане	№ фото
1.	Территория, прилегающая к зданию (участок)	-	-	-
2.	Вход (входы) в здание	<i>ВНД (К,С), ДУ (О), ДЧ-И (Г,У)</i>	1,2	1,2,3,4,5
3.	Путь (пути) движения внутри здания (в т.ч. пути эвакуации)	<i>ВНД (К,С), ДУ (О,Г,У)</i>	3,4	6,7,8
4.	Зона целевого назначения здания (целевого посещения объекта)	<i>ВНД (К,С), ДЧ-И (О,Г,У)</i>	5	9,10
5.	Санитарно-гигиенические помещения	<i>ВНД (К,О,С), ДЧ-И (Г,У)</i>	6	11,12
6.	Система информации и связи (на всех зонах)	<i>ВНД (С), ДУ (К,О, Г, У)</i>	-	-
7.	Пути движения к объекту (от остановки транспорта)	-	-	-
8.	<b>Все зоны и участки</b>	<i>ВНД (К,С), ДУ (О,Г,У)</i>	1,2,3,4,5,6	1,2,3,4,5,6,7,8,9,10,11,12

\*\* Указывается: ДП-В - доступно полностью всем; ДП-И (К, О, С, Г, У) – доступно полностью избирательно (указать категории инвалидов); ДЧ-В - доступно частично всем; ДЧ-И (К, О, С, Г, У) – доступно частично избирательно (указать категории инвалидов); ДУ - доступно условно, ВНД – всем недоступно

### 3.5. ИТОГОВОЕ ЗАКЛЮЧЕНИЕ о состоянии доступности ОСИ: *ВНД (К,С), ДУ (О,Г,У)*

#### 4. Управленческое решение

##### 4.1. Рекомендации по адаптации основных структурных элементов объекта

№ п \п	Основные структурно-функциональные зоны объекта	Рекомендации по адаптации объекта (вид работы)*
1.	Территория, прилегающая к зданию (участок)	-
2.	Вход (входы) в здание	<p><i>На входе в отделение МБУ «ЦСО г. Таганрога» увеличить глубину входной площадки и обустроить пандус нет технической возможности из-за стесненности городской застройки.</i></p> <p><i>Обустроить лестницу со ступенями одинаковой высоты и геометрии с высотой ступеней 0,15м, проступью 0,3м с ровным шероховатым покрытием поверхности ступеней. Установить поручни с обеих сторон лестницы нет технической возможности из-за недостаточной ширины лестницы. Предусмотреть поручень с одной стороны лестницы с нетравмирующим завершением длиннее марша лестницы на 0,3м. Краевые ступени лестницы контрастно маркировать по проступи. Перед лестницей установить тактильную предупредительную разметку шириной 0,5м за 0,8м до входа.</i></p> <p><i>На входе установить контрастную, тактильную, дублированную шрифтом Брайля табличку об</i></p>

		<p>объекте на высоте 1,6м по верхнему краю, другие информирующие обозначения и указатели. В связи с тем, что обеспечить доступ в отделение МБУ «ЦСО г. Таганрога» для инвалидов на креслах-колясках нет технической возможности, организовать обслуживание таких инвалидов по адресу: г. Таганрог, пер. Большой Садовый, 11. Информацию о доступном отделении МБУ «ЦСО г. Таганрога» разместить вблизи входа.</p> <p>На входе в отделение в МБУ «ЦСО г. Таганрога» контрастно маркировать дверной проем. Установить ручки П-образного типа, контрастные по отношению к полотну двери. Установить доводчик с задержкой закрывания двери не менее 5 секунд, и чтобы усилие при открывании двери было не более 19,5Нм.</p> <p>В тамбуре обустроить горизонтальную площадку глубиной не менее 1,5м. К площадке обустроить лестницу со ступенями одинаковой высоты и геометрии с высотой ступеней 0,15м, проступью 0,3м. Установить поручни с обеих сторон лестницы с нетравмирующим завершением длиннее марша лестницы на 0,3м. Краевые ступени лестницы контрастно маркировать по проступи.</p> <p><b>Текущий ремонт</b></p>
3.	Путь (пути) движения внутри здания (в т.ч. пути эвакуации)	<p>В коридоре обеспечить ровное покрытие поверхности пола. Предусмотреть освещенность, соответствующую нормативным требованиям. В коридоре по пути движения установить доступные, интуитивно понятные, идентичные информирующие обозначения и указатели. Контрастно маркировать дверные проемы по пути движения. Предусмотреть установку ручек нажимного типа, контрастных по отношению к поверхности дверей. Пути движения являются путями эвакуации. Установить знаки, указывающие направление эвакуации, информирующие обозначения и указатели. Установить световую сигнализацию об эвакуации в случае чрезвычайных ситуаций.</p> <p>Эвакуацию инвалидов организовать через главный вход в соответствии с правилами обслуживания.</p> <p><b>Текущий ремонт</b></p>
4.	Зона целевого назначения здания (целевого посещения объекта)	<p>На входах в кабинеты обеспечить высоту порогов в дверных проемах не более 0,014м. Контрастно маркировать дверные проемы и дверные ручки. Предусмотреть дверные ручки нажимного типа.</p> <p>Со стороны открывания дверей на стене установить доступные информирующие обозначения о назначении целевых зон на высоте 1,6м по верхнему краю.</p> <p>В связи с тем, что нет технической возможности обеспечить доступ инвалидов, передвигающихся на креслах-колясках нет технической возможности, адаптация кабинетов для таких инвалидов нецелесообразна.</p>

		<b>Текущий ремонт</b>
5.	Санитарно-гигиенические помещения	<p><i>В туалете обустроить доступную кабину для всех категорий инвалидов, кроме инвалидов на креслах-колясках.</i></p> <p><i>На входе в туалетную комнату предусмотреть высоту порога в дверном проеме не более 0,014м. Туалет оборудовать опорными поручнями для умывальника и унитаза, крючками для костылей. На умывальнике установить кран рычажного типа.</i></p> <p><i>Дверной проем контрастно маркировать, установить дверные ручки нажимного типа, контрастные по отношению к полотну двери. Обеспечить аварийное освещение и кнопку вызова персонала.</i></p> <p><i>Туалет оборудовать информационными знаками и указателями, в т. ч. тактильными.</i></p> <p style="text-align: center;"><b>Текущий ремонт</b></p>
6.	Система информации на объекте (на всех зонах)	<p><i>Идентифицировать доступные для МГН элементы здания информационными табличками и пиктограммами. Обозначить доступные зоны символами доступности. Обеспечить непрерывность информации. Установить информирующие обозначения идентичные, контрастные относительно прилегающей поверхности, интуитивно-понятные.</i></p> <p><i>Установить кнопку вызова персонала в санузле на высоте не более 0,6м.</i></p> <p><i>Визуальную информацию дублировать печатными носителями статической информации, выполненной рельефным шрифтом и шрифтом Брайля. Установить статические тактильные устройства, в том числе тактильную разметку, в соответствии с ГОСТ Р 52875-2007.</i></p> <p style="text-align: center;"><b>Текущий ремонт</b></p>
7.	Пути движения к объекту (от остановки транспорта)	-
8.	<b>Все зоны и участки</b>	<p><i>Выполнить работы по адаптации объекта в соответствии с рекомендациями по каждой зоне. В связи с тем, что обеспечить доступ в отделение МБУ «ЦСО г. Таганрога» для инвалидов на креслах-колясках нет технической возможности, организовать обслуживание таких инвалидов по адресу: г. Таганрог, пер. Большой Садовый, 11. Информацию о доступном отделении МБУ «ЦСО г. Таганрога» разместить вблизи входа. В связи с тем, что обеспечить доступ в отделение МБУ «ЦСО г. Таганрога» для инвалидов на креслах-колясках нет технической возможности, адаптация путей движения, кабинетов и туалета для таких инвалидов нецелесообразна.</i></p> <p><i>Разработать правила обслуживания и обеспечения безопасности посетителей с ограниченными возможностями.</i></p> <p><i>Провести инструктирование персонала о правилах обслуживания инвалидов.</i></p> <p style="text-align: center;"><b>Текущий ремонт</b></p>

\*- указывается один из вариантов (видов работ): не нуждается; ремонт (текущий, капитальный); индивидуальное решение с ТСР; технические решения невозможны –

организация альтернативной формы обслуживания

4.2. Период проведения работ

в рамках исполнения адресной программы адаптации объектов социальной структуры для инвалидов и МГН.

(указывается наименование документа: программы, плана)

4.3. Ожидаемый результат (по состоянию доступности) после выполнения работ по адаптации

ДУ (К), ДП-И (О,С,Г,У) – объект доступен условно для инвалидов на креслах-колясках (обслуживание организовано по другому адресу (пер. Большой Садовый, 11) и на дому); объект доступен полностью для инвалидов с нарушениями опорно-двигательного аппарата, зрения, с нарушениями слуха и интеллекта.

Оценка результата исполнения программы, плана (по состоянию доступности)

4.4. Для принятия решения требуется, не требуется (нужное подчеркнуть):

4.4.1. согласование на Комиссии Не требуется

(наименование Комиссии по координации деятельности в сфере обеспечения доступной среды жизнедеятельности для инвалидов и других МГН)

4.4.2. согласование работ с надзорными органами (в сфере проектирования и строительства, архитектуры, охраны памятников, другое - указать)

Не требуется

4.4.3. техническая экспертиза; разработка проектно-сметной документации;

Требуется

4.4.4. согласование с вышестоящей организацией (собственником объекта);

Не требуется

4.4.5. согласование с общественными организациями инвалидов

Требуется

4.5. Информация может быть размещена (обновлена) на Карте доступности субъекта РФ

(наименование сайта, портала)

## 5. Особые отметки

### ПРИЛОЖЕНИЯ

Результаты обследования:

1. Территории, прилегающей к объекту	на	<u>1</u>	л.
2. Входа (входов) в здание	на	<u>4</u>	л.
3. Путей движения в здании	на	<u>3</u>	л.
4. Зоны целевого назначения объекта	на	<u>2</u>	л.
5. Санитарно-гигиенических помещений	на	<u>2</u>	л.
6. Системы информации (и связи) на объекте	на	<u>2</u>	л.

Результаты фотофиксации на объекте 12 на 3 л.

Позтажный план \_\_\_\_\_ на 1 л.

Другое (в том числе дополнительная информация о путях движения к объекту) нет

Руководитель Комиссии:

Члены Комиссии:

<u>Директор МБУ «ЦСО г. Таганрога»</u> (Должность)	<u>(Подпись)</u>	<u>И.В. Иванченко</u> (Ф.И.О.)
<u>Заместитель директора</u> (Должность)	<u>(Подпись)</u>	<u>Л.В. Суржик</u> (Ф.И.О.)
<u>Заместитель директора</u> (Должность)	<u>(Подпись)</u>	<u>Е.Б. Яшкова</u> (Ф.И.О.)
<u>Рабочий по комплексному обслуживанию и ремонту зданий</u> (Должность)	<u>(Подпись)</u>	<u>Д.А. Кривомазов</u> (Ф.И.О.)
<u>Директор ООО «Экспертный Центр»</u> (Должность)	<u>(Подпись)</u>	<u>А.А. Кураян</u> (Ф.И.О.)
<u>Председатель правления Таганрогского отделения Всероссийского общества инвалидов</u> (Должность)	<u>(Подпись)</u>	<u>Н.А. Щербача</u> (Ф.И.О.)
<u>Председатель правления УПП Всероссийского общества слепых</u> (Должность)	<u>(Подпись)</u>	<u>С.Н. Смирнов</u> (Ф.И.О.)

В том числе:  
представители общественных  
организаций инвалидов

**I Результаты обследования:**

**1. Территории, прилегающей к зданию (участка)**

МБУ «ЦСО г. Таганрога» по адресу: 347943, Ростовская область, г. Таганрог, проезд 5-й Линейный, 72/4

(Наименование объекта, адрес)

№ п/п	Наименование функционально-планировочного элемента	Наличие элемента			Выявленные нарушения и замечания		Работы по адаптации объектов	
		есть/нет	№ на плане	№ фото	Содержание	Значимо для инвалида (категория)	Содержание	Виды работ
1.1.	Вход (входы) на территорию и путь (пути) движения на территории	нет	-	-	-	-	-	-
1.2.	Автостоянка и парковка	нет	-	-	-	-	-	-
	ОБЩИЕ требования к зоне	нет	-		-	-	-	-

**II Заключение по зоне:**

Наименование структурно-функциональной зоны	Состояние доступности* (к пункту 3.4 Акта обследования ОСИ)	Приложение		Рекомендации по адаптации (вид работы)** к пункту 4.1 Акта обследования ОСИ
		№ на плане	№ фото	
Территория, прилегающая к зданию	-	-	-	-

\* указывается: ДП-В - доступно полностью всем; ДП-И (К, О, С, Г, У) – доступно полностью избирательно (указать категории инвалидов); ДЧ-В - доступно частично всем; ДЧ-И (К, О, С, Г, У) – доступно частично избирательно (указать категории инвалидов); ДУ - доступно условно, ВНД - недоступно

\*\*указывается один из вариантов: не нуждается; ремонт (текущий, капитальный); индивидуальное решение с ТСР; технические решения невозможны – организация альтернативной формы обслуживания

**Комментарий к заключению:** Учреждение собственной территории не имеет

**I Результаты обследования:**

**2. Входа (входов) в здание**

МБУ «ЦСО г. Таганрога» по адресу: 347943, Ростовская область, г. Таганрог, проезд 5-й Линейный, 72/4

(Наименование объекта, адрес)

№ п/п	Наименование функционально-планировочного элемента	Наличие элемента			Выявленные нарушения и замечания		Работы по адаптации объектов	
		есть/нет	№ на плане	№ фото	Содержание	Значимо для инвалида (категория)	Содержание	Виды работ
2.1.	Входная группа	есть	-	1,2,3	<p><i>Отделение расположено в подвальном помещении жилого дома. Перед входом обустроена входная площадка с лестницей из двух ступеней. Поверхность входной площадки расположена на 0,3м ниже уровня земли. Размер входной площадки 1,1*2,2м. На лестнице не установлены поручни. Ступени лестницы неодинаковой высоты и геометрии. Краевые ступени лестницы контрастно не маркированы. Нет тактильной предупредительной разметки перед входом. Пандус не обустроен. Нет информирующих обозначений, информационной таблички об объекте.</i></p>	все	<p><i>На входе в отделение МБУ «ЦСО г. Таганрога» увеличить глубину входной площадки и обустроить пандус нет технической возможности из-за стесненности городской застройки. Обустроить лестницу со ступенями одинаковой высоты и геометрии с высотой ступеней 0,15м, проступью 0,3м с ровным шероховатым покрытием поверхности ступеней. Установить поручни с обеих сторон лестницы нет технической возможности из-за недостаточной ширины лестницы. Предусмотреть поручень с одной стороны лестницы с нетравмирующим завершением длиннее марша лестницы на 0,3м. Краевые ступени лестницы контрастно маркировать по проступи. Перед лестницей установить тактильную предупредительную разметку шириной 0,5м за 0,8м до входа. На входе установить контрастную,</i></p>	Текущий ремонт

							<p><i>тактильную, дублированную шрифтом Брайля табличку об объекте на высоте 1,6м по верхнему краю, другие информирующие обозначения и указатели. В связи с тем, что обеспечить доступ в отделение МБУ «ЦСО г. Таганрога» для инвалидов на креслах-колясках нет технической возможности, организовать обслуживание таких инвалидов по адресу: г. Таганрог, пер. Большой Садовый, 11. Информацию о доступном отделении МБУ «ЦСО г. Таганрога» разместить вблизи входа.</i></p>	
2.2.	Дверь (входная)	есть	1	4	<p><i>На входе в здание дверной проем и дверная ручка контрастно не маркированы. Установлена круглая дверная ручка с одной стороны двери, не позволяющая инвалиду управлять ею одной рукой. На двери не установлен доводчик.</i></p>	К,О,С	<p><i>На входе в отделение в МБУ «ЦСО г. Таганрога» контрастно маркировать дверной проем. Установить ручки П-образного типа, контрастные по отношению к полотну двери. Установить доводчик с задержкой закрывания двери не менее 5 секунд, и чтобы усилие при открывании двери было не более 19,5Нм.</i></p>	Текущий ремонт
2.3.	Тамбур	есть	2	5	<p><i>На входе в тамбуре обустроена лестница, ведущая вниз, из двух ступеней. Не установлены поручни.</i></p>	К,О,С	<p><i>В тамбуре обустроить горизонтальную площадку глубиной не менее 1,5м. К площадке обустроить лестницу со ступенями одинаковой высоты и геометрии с высотой ступеней 0,15м, проступью 0,3м. Установить поручни с обеих сторон лестницы с нетравмирующим завершением длиннее марша лестницы на 0,3м. Краевые ступени лестницы контрастно</i></p>	Текущий ремонт

							<i>маркировать по проступи.</i>	
ОБЩИЕ требования к зоне	<i>есть</i>	<i>1,2</i>	<i>1,2,3,4,5</i>	<i>Входы с поверхности земли не приспособлены для всех категорий МГН.</i>	<i>все</i>		<i>Оборудовать входы для МГН с поверхности земли в соответствии с требованиями СП 59.13330.2012.</i>	<i>Текущий ремонт</i>

**II Заключение по зоне:**

Наименование структурно-функциональной зоны	Состояние доступности* (к пункту 3.4 Акта обследования ОСИ)	Приложение		Рекомендации по адаптации (вид работы)** к пункту 4.1 Акта обследования ОСИ
		№ на плане	№ фото	
<i>Вход (входы в задние)</i>	<i>ВНД (К,С), ДУ (О), ДЧ-И (Г,У)</i>	<i>1,2</i>	<i>1,2,3, 4,5</i>	<p><i>На входе в отделение МБУ «ЦСО г. Таганрога» увеличить глубину входной площадки и обустроить пандус нет технической возможности из-за стесненности городской застройки. Обустроить лестницу со ступенями одинаковой высоты и геометрии с высотой ступеней 0,15м, проступью 0,3м с ровным шероховатым покрытием поверхности ступеней. Установить поручни с обеих сторон лестницы нет технической возможности из-за недостаточной ширины лестницы. Предусмотреть поручень с одной стороны лестницы с нетравмирующим завершением длиннее марша лестницы на 0,3м. Краевые ступени лестницы контрастно маркировать по проступи. Перед лестницей установить тактильную предупредительную разметку шириной 0,5м за 0,8м до входа.</i></p> <p><i>На входе установить контрастную, тактильную, дублированную шрифтом Брайля табличку об объекте на высоте 1,6м по верхнему краю, другие информирующие обозначения и указатели. В связи с тем, что обеспечить доступ в отделение МБУ «ЦСО г. Таганрога» для инвалидов на креслах-колясках нет технической возможности, организовать обслуживание таких инвалидов по адресу: г. Таганрог, пер. Большой Садовый, 11. Информацию о доступном отделении МБУ «ЦСО г. Таганрога» разместить вблизи входа.</i></p> <p><i>На входе в отделение в МБУ «ЦСО г. Таганрога» контрастно маркировать дверной проем.</i></p> <p><i>Установить ручки П-образного типа, контрастные по отношению к полотну двери. Установить доводчик с задержкой закрывания двери не менее 5 секунд, и чтобы усилие при открывании двери было не более 19,5Нм.</i></p> <p><i>В тамбуре обустроить горизонтальную площадку глубиной не менее 1,5м. К</i></p>

				<p><i>площадке обустроить лестницу со ступенями одинаковой высоты и геометрии с высотой ступеней 0,15м, проступью 0,3м. Установить поручни с обеих сторон лестницы с нетравмирующим завершением длиннее марша лестницы на 0,3м. Краевые ступени лестницы контрастно маркировать по проступи.</i></p> <p><b><i>Текущий ремонт</i></b></p>
--	--	--	--	--

\* указывается: **ДП-В** - доступно полностью всем; **ДП-И** (К, О, С, Г, У) – доступно полностью избирательно (указать категории инвалидов); **ДЧ-В** - доступно частично всем; **ДЧ-И** (К, О, С, Г, У) – доступно частично избирательно (указать категории инвалидов); **ДУ** - доступно условно, **ВНД** - недоступно

\*\*указывается один из вариантов: не нуждается; ремонт (текущий, капитальный); индивидуальное решение с ТСР; технические решения невозможны – организация альтернативной формы обслуживания

**Комментарий к заключению:** *В связи с тем, что обеспечить доступ в отделение МБУ «ЦСО г. Таганрога» для инвалидов на креслах-колясках нет технической возможности, организовать обслуживание таких инвалидов по адресу: г. Таганрог, пер. Большой Садовый, 11. Информацию о доступном отделении МБУ «ЦСО г. Таганрога» разместить вблизи входа.*

*Разработать правила обслуживания и обеспечения безопасности посетителей с ограниченными возможностями здоровья.*

*Провести инструктирование персонала о правилах обслуживания инвалидов.*

**I Результаты обследования:****3. Пути (путей) движения внутри здания (в т.ч. путей эвакуации)**

МБУ «ЦСО г. Таганрога» по адресу: 347943, Ростовская область, г. Таганрог, проезд 5-й Линейный, 72/4

(Наименование объекта, адрес)

№ п/п	Наименование функционально-планировочного элемента	Наличие элемента			Выявленные нарушения и замечания		Работы по адаптации объектов	
		есть/нет	№ на плане	№ фото	Содержание	Значимо для инвалида (категория)	Содержание	Виды работ
3.1	Коридор (вестибюль, зона ожидания, галерея, балкон)	есть	3	6,7	<i>Нарушена целостность покрытия поверхности пола в коридоре. В коридоре освещение не соответствует нормативным требованиям. По пути движения недостаточно информирующих обозначений.</i>	все	<i>В коридоре обеспечить ровное покрытие поверхности пола. Предусмотреть освещенность, соответствующую нормативным требованиям. В коридоре по пути движения установить доступные, интуитивно понятные, идентичные информирующие обозначения и указатели.</i>	Текущий ремонт
3.2	Лестница (внутри здания)	нет	-	-	-	-	-	-
3.3	Пандус (внутри здания)	нет	-	-	-	-	-	-
3.4	Лифт пассажирский (или подъемник)	нет	-	-	-	-	-	-
3.5	Дверь	есть	4	8	<i>По пути движения дверные проемы не контрастны по отношению к прилегающей поверхности. Установлены круглые дверные ручки, не позволяющие инвалиду управлять ими одной рукой</i>	все	<i>Контрастно маркировать дверные проемы по пути движения. Предусмотреть установку ручек нажимного типа, контрастных по отношению к поверхности дверей.</i>	Текущий ремонт

3.6	Пути эвакуации (в т.ч. зоны безопасности)	есть	-	-	Пути движения внутри здания являются путями эвакуации. Нет знаков, указывающих направление эвакуации, информирующих обозначений и указателей. Не установлена световая сигнализация.	все	Пути движения являются путями эвакуации. Установить знаки, указывающие направление эвакуации, информирующие обозначения и указатели. Установить световую сигнализацию об эвакуации в случае чрезвычайных ситуаций. Эвакуацию инвалидов организовать через главный вход в соответствии с правилами обслуживания	Текущий ремонт
	ОБЩИЕ требования к зоне	есть	3,4	6,7,8	Не обеспечено своевременное информирование об эвакуации всех категорий инвалидов.	все	Обеспечить своевременное информирование об эвакуации всех категорий инвалидов.	Текущий ремонт

## II Заключение по зоне:

Наименование структурно-функциональной зоны	Состояние доступности* (к пункту 3.4 Акта обследования ОСИ)	Приложение		Рекомендации по адаптации (вид работы)** к пункту 4.1 Акта обследования ОСИ
		№ на плане	№ фото	
Пути движения внутри здания (в т.ч. пути эвакуации)	ВНД (К,С), ДУ (О,Г,У)	3,4	6,7,8	<p>В коридоре обеспечить ровное покрытие поверхности пола. Предусмотреть освещенность, соответствующую нормативным требованиям. В коридоре по пути движения установить доступные, интуитивно понятные, идентичные информирующие обозначения и указатели.</p> <p>Контрастно маркировать дверные проемы по пути движения. Предусмотреть установку ручек нажимного типа, контрастных по отношению к поверхности дверей. Пути движения являются путями эвакуации. Установить знаки, указывающие направление эвакуации, информирующие обозначения и указатели. Установить световую сигнализацию об эвакуации в случае чрезвычайных ситуаций.</p> <p>Эвакуацию инвалидов организовать через главный вход в соответствии с</p>

				<i>правилами обслуживания. Текущий ремонт</i>
--	--	--	--	---

\* указывается: **ДП-В** - доступно полностью всем; **ДП-И** (К, О, С, Г, У) – доступно полностью избирательно (указать категории инвалидов); **ДЧ-В** - доступно частично всем; **ДЧ-И** (К, О, С, Г, У) – доступно частично избирательно (указать категории инвалидов); **ДУ** - доступно условно, **ВНД** - недоступно

\*\*указывается один из вариантов: не нуждается; ремонт (текущий, капитальный); индивидуальное решение с ТСР; технические решения невозможны – организация альтернативной формы обслуживания

**Комментарий к заключению:** *В связи с тем, что обеспечить доступ в отделение МБУ «ЦСО г. Таганрога» для инвалидов на креслах-колясках нет технической возможности, адаптация путей движения для таких инвалидов нецелесообразна.*

*Разработать правила обслуживания и обеспечения безопасности посетителей с ограниченными возможностями здоровья.*

*Провести инструктирование персонала о правилах обслуживания инвалидов*

**I Результаты обследования:****4. Зоны целевого назначения здания (целевого посещения объекта)****Вариант I – зона обслуживания инвалидов**

МБУ «ЦСО г. Таганрога» по адресу: 347943, Ростовская область, г. Таганрог, проезд 5-й Линейный, 72/4

(Наименование объекта, адрес)

№ п/п	Наименование функционально-планировочного элемента	Наличие элемента			Выявленные нарушения и замечания		Работы по адаптации объектов	
		есть/нет	№ на плане	№ фото	Содержание	Значимо для инвалида (категория)	Содержание	Виды работ
4.1	Кабинетная форма обслуживания	<i>есть</i>	5	9,10	<p><i>На входах в кабинеты в дверных проемах имеются пороги высотой более 0,014м., дверные полотна и дверные ручки контрастно не маркированы.</i></p> <p><i>Нет информирующих обозначений о назначении кабинетов.</i></p>	<i>все</i>	<p><i>На входах в кабинеты обеспечить высоту порогов в дверных проемах не более 0,014м. Контрастно маркировать дверные проемы и дверные ручки.</i></p> <p><i>Предусмотреть дверные ручки нажимного типа.</i></p> <p><i>Со стороны открывания дверей на стене установить доступные информирующие обозначения о назначении целевых зон на высоте 1,6м по верхнему краю.</i></p> <p><i>В связи с тем, что нет технической возможности обеспечить доступ инвалидов, передвигающихся на креслах-колясках нет технической возможности, адаптация кабинетов для таких инвалидов нецелесообразна.</i></p>	<i>Текущий ремонт</i>
4.2	Зальная форма обслуживания	<i>нет</i>	-	-	-	-	-	-
4.3	Прилавочная форма обслуживания	<i>нет</i>	-	-	-	-	-	-

4.4	Форма обслуживания с перемещением по маршруту	<i>нет</i>	-	-	-	-	-	-
4.5	Кабина индивидуального обслуживания	<i>нет</i>	-	-	-	-	-	-
	ОБЩИЕ требования к зоне	<i>есть</i>	5	9,10	<i>Не предусмотрена возможность доступа всех групп инвалидов к целевой зоне.</i>	<i>К,О,С</i>	<i>Предусмотреть обустройство целевых зон для всех категорий инвалидов.</i>	<i>Текущий ремонт</i>

### II Заключение по зоне:

Наименование структурно-функциональной зоны	Состояние доступности* (к пункту 3.4 Акта обследования ОСИ)	Приложение		Рекомендации по адаптации (вид работы)** к пункту 4.1 Акта обследования ОСИ
		№ на плане	№ фото	
<i>Зоны целевого назначения здания: Кабинетная и зальная формы обслуживания</i>	<i>ВНД (К,С), ДЧ-И (О,Г,У)</i>	5	9,10	<p><i>На входах в кабинеты обеспечить высоту порогов в дверных проемах не более 0,014м. Контрастно маркировать дверные проемы и дверные ручки. Предусмотреть дверные ручки нажимного типа.</i></p> <p><i>Со стороны открывания дверей на стене установить доступные информирующие обозначения о назначении целевых зон на высоте 1,6м по верхнему краю.</i></p> <p><i>В связи с тем, что нет технической возможности обеспечить доступ инвалидов, передвигающихся на креслах-колясках нет технической возможности, адаптация кабинетов для таких инвалидов нецелесообразна.</i></p> <p><b><i>Текущий ремонт</i></b></p>

\* указывается: ДП-В - доступно полностью всем; ДП-И (К, О, С, Г, У) – доступно полностью избирательно (указать категории инвалидов); ДЧ-В - доступно частично всем; ДЧ-И (К, О, С, Г, У) – доступно частично избирательно (указать категории инвалидов); ДУ - доступно условно, ВНД - недоступно

\*\*указывается один из вариантов: не нуждается; ремонт (текущий, капитальный); индивидуальное решение с ТСР; технические решения невозможны – организация альтернативной формы обслуживания

**Комментарий к заключению:** *В связи с тем, что нет технической возможности обеспечить доступ инвалидов, передвигающихся на креслах-колясках нет технической возможности, адаптация кабинетов для таких инвалидов нецелесообразна.*

*Разработать правила обслуживания и обеспечения безопасности посетителей с ограниченными возможностями здоровья.*

*Провести инструктирование персонала о правилах обслуживания инвалидов.*

**I Результаты обследования:****5. Санитарно-гигиенических помещений**

МБУ «ЦСО г. Таганрога» по адресу: 347943, Ростовская область, г. Таганрог, проезд 5-й Линейный, 72/4

(Наименование объекта, адрес)

№ п/п	Наименование функционально-планировочного элемента	Наличие элемента			Выявленные нарушения и замечания		Работы по адаптации объектов	
		есть/нет	№ на плане	№ фото	Содержание	Значимо для инвалида (категория)	Содержание	Виды работ
5.1	Туалетная комната	есть	6	11,12	<p>Туалетная комната не доступна для инвалидов. В туалете в дверном проеме имеется порог высотой более 0,014м. дверные ручки не контрастны по отношению к прилегающей поверхности.</p> <p>Умывальник не оборудован опорными поручнями. Установлен кран поворотного типа. Нет опорных поручней, крючков для костылей, аварийного освещения, кнопок вызова персонала. Недостаточно информационных знаков и указателей.</p>	все	<p>В туалете обустроить доступную кабину для всех категорий инвалидов, кроме инвалидов на креслах-колясках.</p> <p>На входе в туалетную комнату предусмотреть высоту порога в дверном проеме не более 0,014м. Туалет оборудовать опорными поручнями для умывальника и унитаза, крючками для костылей. На умывальнике установить кран рычажного типа.</p> <p>Дверной проем контрастно маркировать, установить дверные ручки нажимного типа, контрастные по отношению к полотну двери.</p> <p>Обеспечить аварийное освещение и кнопку вызова персонала.</p> <p>Туалет оборудовать информационными знаками и указателями, в т. ч. тактильными.</p>	Текущий ремонт
5.2	Душевая/ ванная комната	нет	-	-	-	-	-	-
5.3	Бытовая комната	нет	-	-	-	-	-	-

	(гардеробная)							
	ОБЩИЕ требования к зоне	есть	6	11,12	Не адаптировано для всех категорий МГН	-	Адаптировать туалет для МГН	Капитальный ремонт

## II Заключение по зоне:

Наименование структурно-функциональной зоны	Состояние доступности* (к пункту 3.4 Акта обследования ОСИ)	Приложение		Рекомендации по адаптации (вид работы)** к пункту 4.1 Акта обследования ОСИ
		№ на плане	№ фото	
Санитарно-гигиенические помещения	ВНД (К, О, С), ДЧ-И (Г, У)	6	11,12	<p><i>В туалете обустроить доступную кабину для всех категорий инвалидов, кроме инвалидов на креслах-колясках.</i></p> <p><i>На входе в туалетную комнату предусмотреть высоту порога в дверном проеме не более 0,014м. Туалет оборудовать опорными поручнями для умывальника и унитаза, крючками для костылей. На умывальнике установить кран рычажного типа.</i></p> <p><i>Дверной проем контрастно маркировать, установить дверные ручки нажимного типа, контрастные по отношению к полотну двери. Обеспечить аварийное освещение и кнопку вызова персонала.</i></p> <p><i>Туалет оборудовать информационными знаками и указателями, в т. ч. тактильными.</i></p> <p><b>Текущий ремонт</b></p>

\* указывается: ДП-В - доступно полностью всем; ДП-И (К, О, С, Г, У) – доступно полностью избирательно (указать категории инвалидов); ДЧ-В - доступно частично всем; ДЧ-И (К, О, С, Г, У) – доступно частично избирательно (указать категории инвалидов); ДУ - доступно условно, ВНД - недоступно

\*\*указывается один из вариантов: не нуждается; ремонт (текущий, капитальный); индивидуальное решение с ТСР; технические решения невозможны – организация альтернативной формы обслуживания

**Комментарий к заключению:** *В связи с тем, что нет технической возможности обеспечить доступ в отделение МБУ «ЦСО г. Таганрога» инвалидов на креслах-колясках, обустройство туалетной комнаты для таких посетителей нецелесообразно..*

*Разработать правила обслуживания и обеспечения безопасности посетителей с ограниченными возможностями здоровья. Провести инструктирование персонала о правилах обслуживания инвалидов.*

**I Результаты обследования:****6. Системы информации на объекте**

МБУ «ЦСО г. Таганрога» по адресу: 347943, Ростовская область, г. Таганрог, проезд 5-й Линейный, 72/4

(Наименование объекта, адрес)

№ п/п	Наименование функционально-планировочного элемента	Наличие элемента			Выявленные нарушения и замечания		Работы по адаптации объектов	
		есть/нет	№ на плане	№ фото	Содержание	Значимо для инвалида (категория)	Содержание	Виды работ
6.1	Визуальные средства	есть	-	-	Не достаточно информирующих обозначений целевых зон и указателей на путях движения, не обеспечена непрерывность информации, позволяющей своевременно ориентироваться и однозначно опознавать объекты и места посещения. Все информирующие обозначения неконтрастны.	К,О,Г,У	Идентифицировать доступные для МГН элементы здания информационными табличками и пиктограммами. Обозначить доступные зоны символами доступности. Обеспечить непрерывность информации. Установить информирующие обозначения идентичные, контрастные относительно прилегающей поверхности, интуитивно-понятные.	Текущий ремонт
6.2	Акустические средства	нет	-	-	Нет кнопки вызова персонала в санузле.	С,Г,	Установить кнопку вызова персонала в санузле на высоте не более 0,6м.	Текущий ремонт
6.3	Тактильные средства	нет	-	-	Визуальная информация не дублирована печатными носителями статической информации, выполненной рельефным шрифтом. Нет статических тактильных устройств, в том числе тактильной разметки.	С	Визуальную информацию дублировать печатными носителями статической информации, выполненной рельефным шрифтом и шрифтом Брайля. Установить статические тактильные устройства, в том числе тактильную разметку, в соответствии с ГОСТ Р 52875-2007.	Текущий ремонт

ОБЩИЕ требования к зоне	<i>есть</i>	-	-	<i>Не оборудована комплексно система информации.</i>	<i>все</i>	<i>Оборудовать комплексно систему информации и сигнализации об опасности</i>	<i>Текущий ремонт</i>
-------------------------	-------------	---	---	--	------------	--	-----------------------

## II Заключение по зоне:

Наименование структурно-функциональной зоны	Состояние доступности* (к пункту 3.4 Акта обследования ОСИ)	Приложение		Рекомендации по адаптации (вид работы)** к пункту 4.1 Акта обследования ОСИ
		№ на плане	№ фото	
<i>Системы информации на объекте</i>	<i>ВНД (С), ДУ (К,О,Г,У)</i>	-	-	<p><i>Идентифицировать доступные для МГН элементы здания информационными табличками и пиктограммами. Обозначить доступные зоны символами доступности. Обеспечить непрерывность информации. Установить информирующие обозначения идентичные, контрастные относительно прилегающей поверхности, интуитивно-понятные.</i></p> <p><i>Установить кнопку вызова персонала в санузле на высоте не более 0,6м. Визуальную информацию дублировать печатными носителями статической информации, выполненной рельефным шрифтом и шрифтом Брайля. Установить статические тактильные устройства, в том числе тактильную разметку, в соответствии с ГОСТ Р 52875-2007.</i></p> <p><b><i>Текущий ремонт</i></b></p>

\* указывается: ДП-В - доступно полностью всем; ДП-И (К, О, С, Г, У) – доступно полностью избирательно (указать категории инвалидов); ДЧ-В - доступно частично всем; ДЧ-И (К, О, С, Г, У) – доступно частично избирательно (указать категории инвалидов); ДУ - доступно условно, ВНД - недоступно

\*\*указывается один из вариантов: не нуждается; ремонт (текущий, капитальный); индивидуальное решение с ТСР; технические решения невозможны – организация альтернативной формы обслуживания

**Комментарий к заключению:** *Оборудовать комплексно систему информации и сигнализации об опасности.*

**Результаты фотофиксации на объекте**

МБУ «ЦСО г. Таганрога» по адресу: 347943, Ростовская область, г. Таганрог, проезд 5-й Линейный, 72/4

Фото 1



Фото 2



Фото 3



Фото 4



**Результаты фотофиксации на объекте**

МБУ «ЦСО г. Таганрога» по адресу: 347943, Ростовская область, г. Таганрог, проезд 5-й Линейный, 72/4

Фото 5

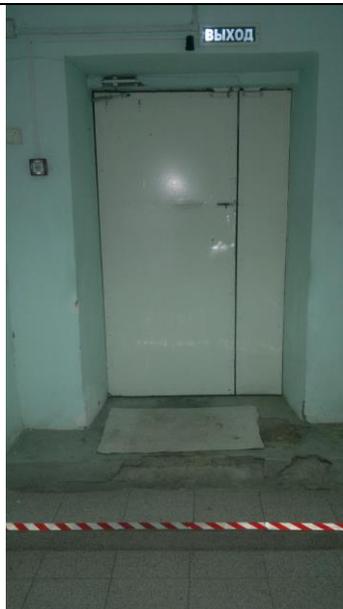


Фото 6



Фото 7



Фото 8



**Результаты фотофиксации на объекте**

МБУ «ЦСО г. Таганрога» по адресу: 347943, Ростовская область, г. Таганрог, проезд 5-й Линейный, 72/4

Фото 9



Фото 10



Фото 11




Фото 12



План помещения

МБУ «ЦСО г. Таганрога»

по адресу: 347943, Ростовская область, г. Таганрог, проезд 5-й Линейный, 72/4

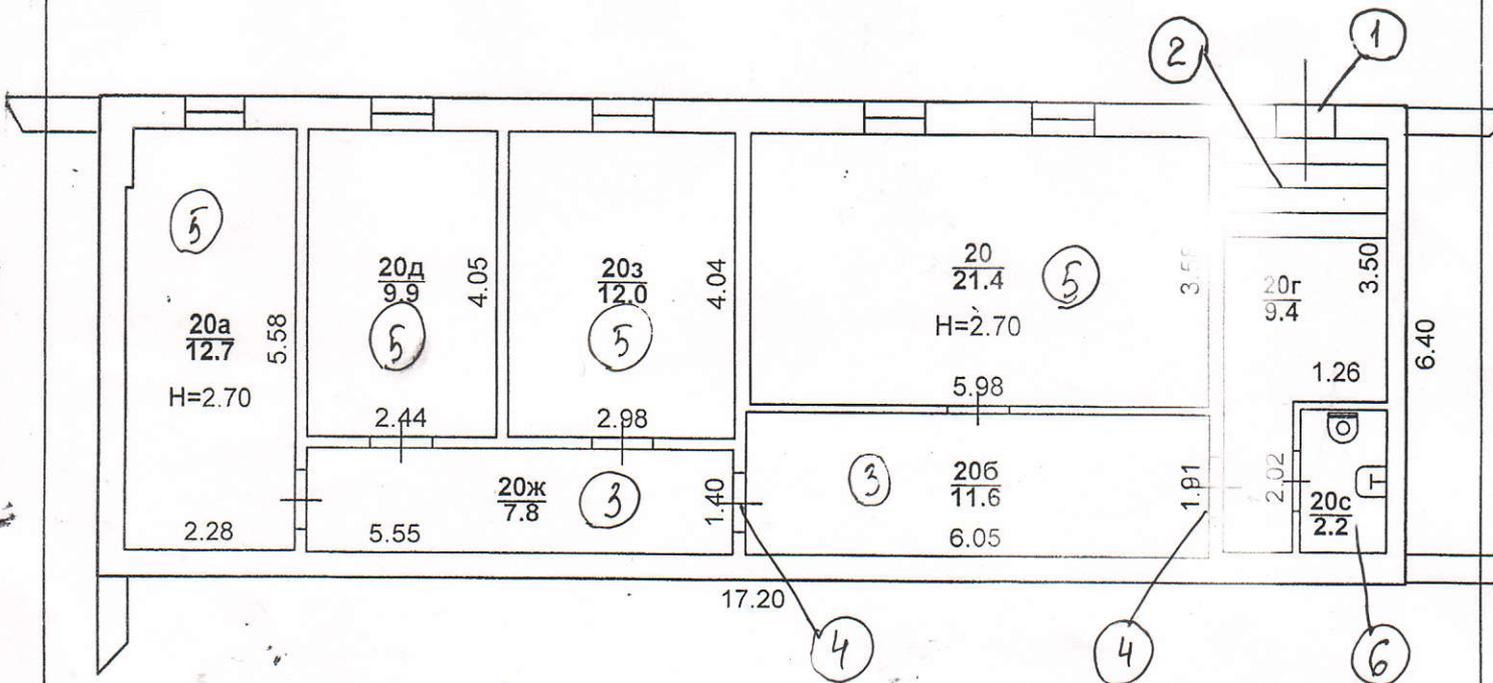

Наименование ОИ: МУП "БТИ" г. Таганрог		
Поставщик плана: объект индивидуального жилищного строительства		
Дата 29,10,2008	Адрес объекта проезд 5-й Линейный,72-4,	Лист 1 Листов 1 Масштаб 1:100